
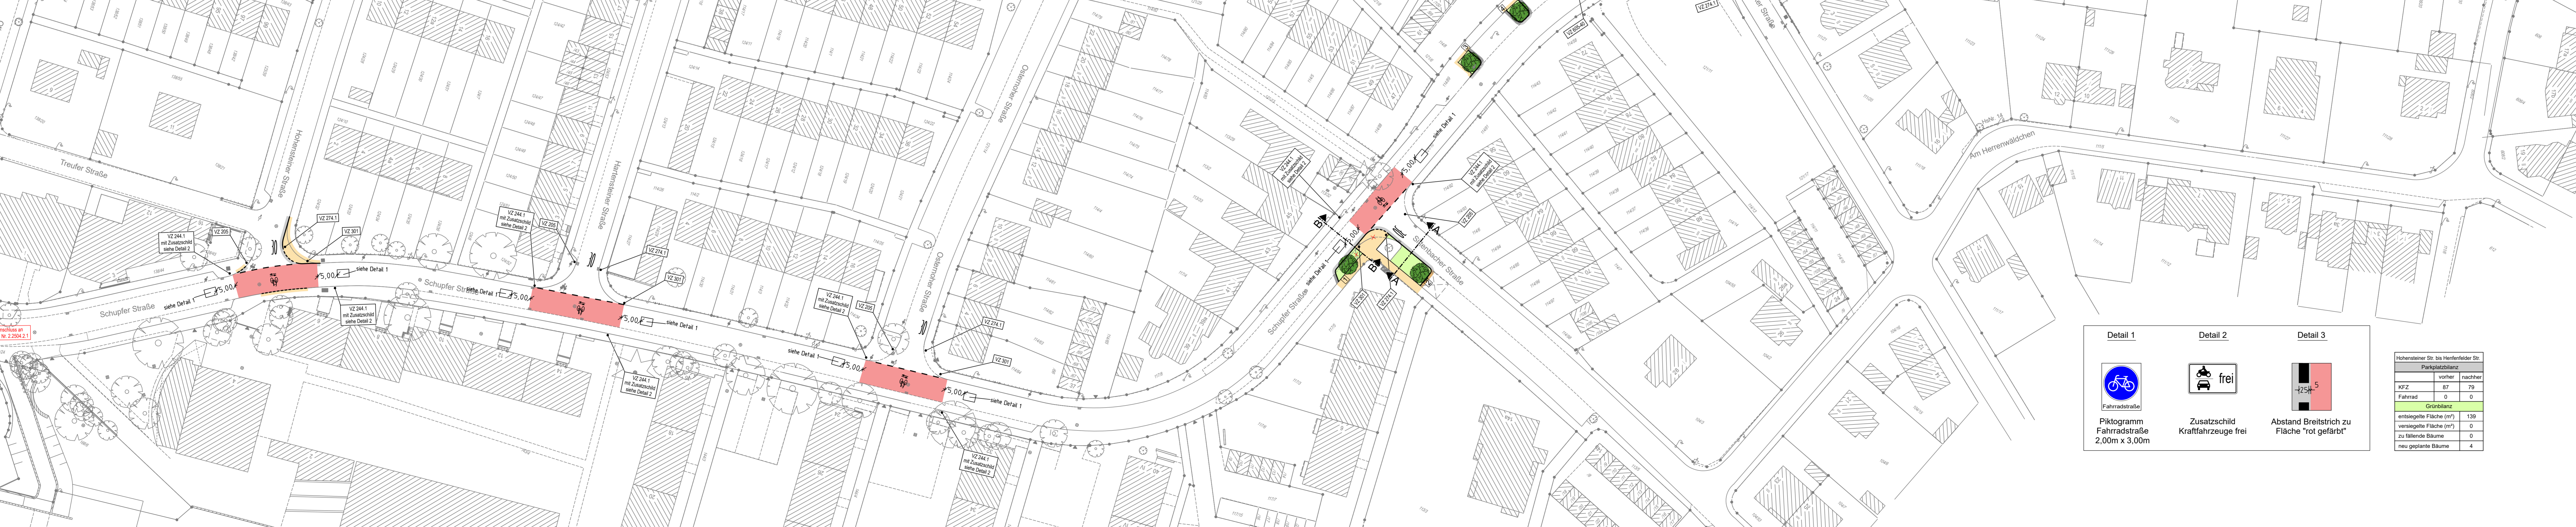


Gesamtbearbeitung der Plangrundlage in CARD/IT
 Verkehrsplanungsamt Nürnberg, Straßenplanung
 Bauer, Tel.: 78159
 Plangrundlage: Amt für Geoinformation und Bodenordnung
 Vermessung und Kartierung: Geof'Konf/ Hier Roth
 Vermessung und Kartierung: Bayerische Vermessungsverwaltung
 Darstellung der Flurkarte als Eigentumsnachweis nicht geeignet

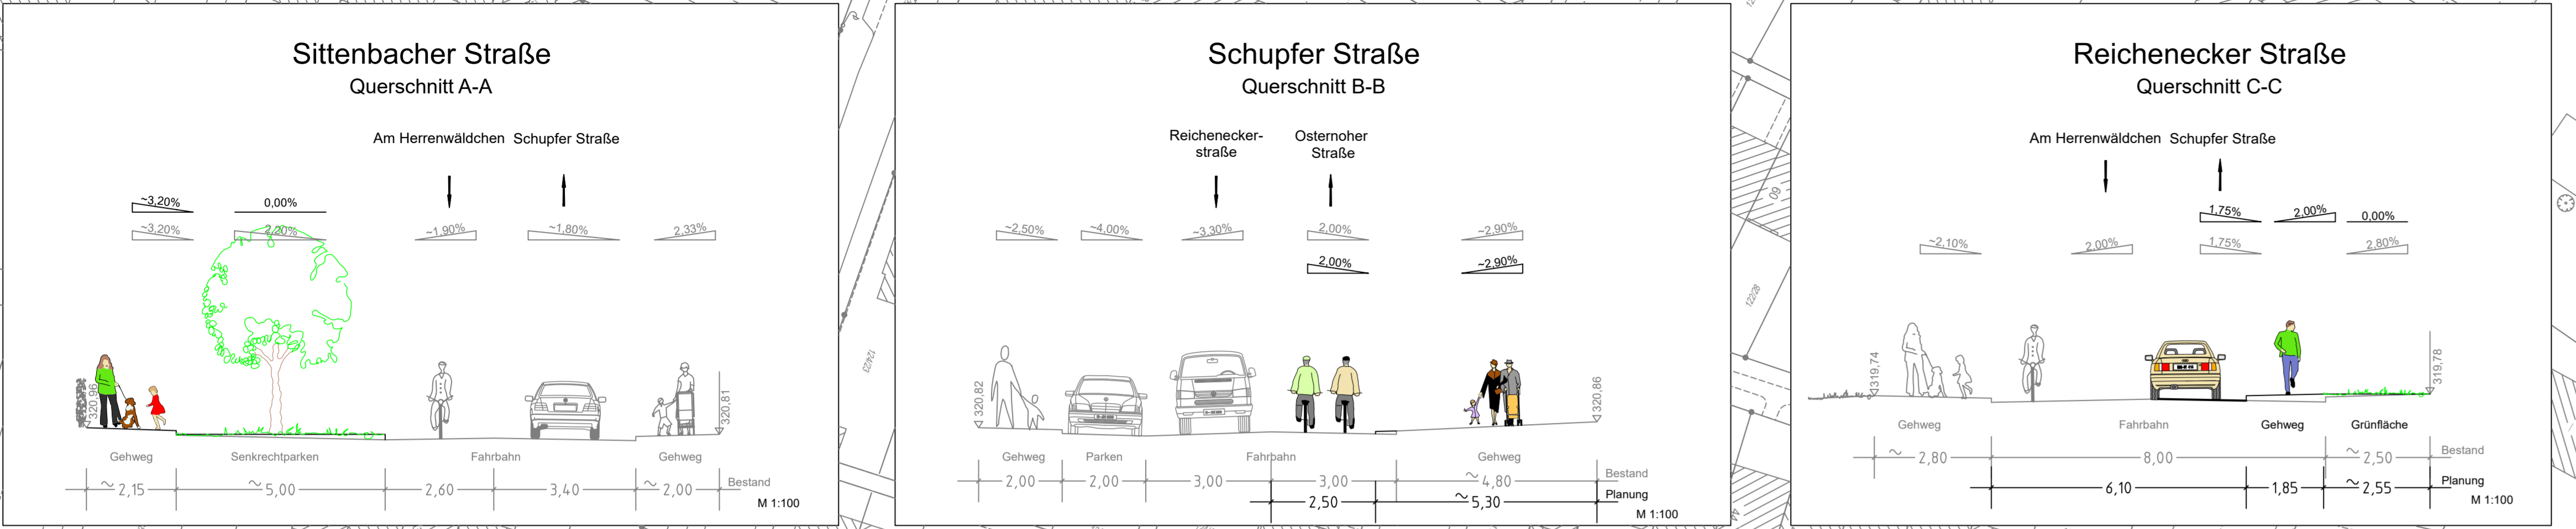

Detail 1

Piktogramm
 Fahrradstraße
 2,00m x 3,00m

Detail 2

frei
 Zusatzschild
 Kraftfahrzeuge frei

Detail 3

Abstand Breitstrich zu
 Fläche "rot gefärbt"

Hohensteiner Str. bis Herrenfelder Str.
 Parkplatzbilanz

	vorher	nachher
Kfz	87	79
Fahrrad	0	0

Grünbilanz

entsiegelte Fläche (m²)	139
versiegelte Fläche (m²)	0
zu fallende Bäume	0
neu geplante Bäume	4

Zeichenerklärung:
 Planung

- Hochbord
- Hochbord abgesenkt
- vorh. Baum
- gepl. Baum
- Einfahrt/Ausfahrt
- Beleuchtung (Stahl-/Betomast)
- erf. Abbruch
- VAG Wartehalle
- Stützmauer
- neue Maststandorte
- Fahrbahnfläche
- Gehwegfläche
- Bordstreifen/-furt rot eingefärbt
- Radstreifen/-furt rot eingefärbt
- ÖPNV-Spur
- Parkstandsfläche
- sonstige Pflasterfl.
- Grünfläche
- Überfahrt-Gehweg
- Straßenbau nach SÖR
- Fahrradständer
- Blindenleitsystem gemäß RAST Nbg bzw. SÖR-Regelplan/DIN32984

Bestandsaufnahme

- Kabelfunktionspunkt
- Graben
- Abwasserpunkt
- Vermessungspunkt
- Schleifer
- Unterflurkammer
- Überflurkammer
- Pegel
- Berühlschicht
- Kabelschacht
- Feuertrennwand
- Wasser
- Schächte
- Fahrerlaubnis
- Brandwache
- Ausfahrt
- Kabinen
- Mast
- Fahnenmast
- Lampe
- Gelände
- Straßenlaternen
- Brunnen
- Abputz
- Leuchtschild
- Mast
- Wasser
- Mast
- Gartenelement
- Uhr
- Freizeitanlage
- Gas
- Kanalisation
- ACD - Bäume
- Enging
- Erde
- Stützpunkt
- Flächen
- Zust
- Mauer
- Stützmauer
- best. Gekuppe
- Baum
- Wasser
- Mast
- Gartenelement
- Uhr
- Freizeitanlage
- Gas
- Kanalisation
- ACD - Bäume
- Enging
- Erde
- Stützpunkt
- Flächen
- Zust
- Mauer
- Stützmauer
- best. Gekuppe
- Baum
- Wasser
- Mast
- Gartenelement
- Uhr
- Freizeitanlage
- Gas
- Kanalisation
- ACD - Bäume

VERKEHRSPLANUNGSAMT
STRASSENPLANUNG



ABTEILUNGSLEITUNG	gez. Wunder	NÜRNBERG, AM 11.05.2023
BEARBEITUNG	Biallas(23771) Bauer	gez. Jülich AMTSLEITER
ÄNDERUNGEN		Lageplan
DATUM	BEARBEITUNG	OBJEKT
20.11.23	Bauer	Instruktionserg.
04.12.23	Bauer	Querschnitte
07.12.23	Bauer	Querschnitt C-C
		M = 1 : 500
		2.2503.2.1
		Schupfer Straße
		RVR 10 - Fahrradstraße zwischen Hohensteiner Straße und Reichenecker Straße
Schupfer Straße_001_V500_LPL.T vom 07.12.23		